



PLANTA BAIXA

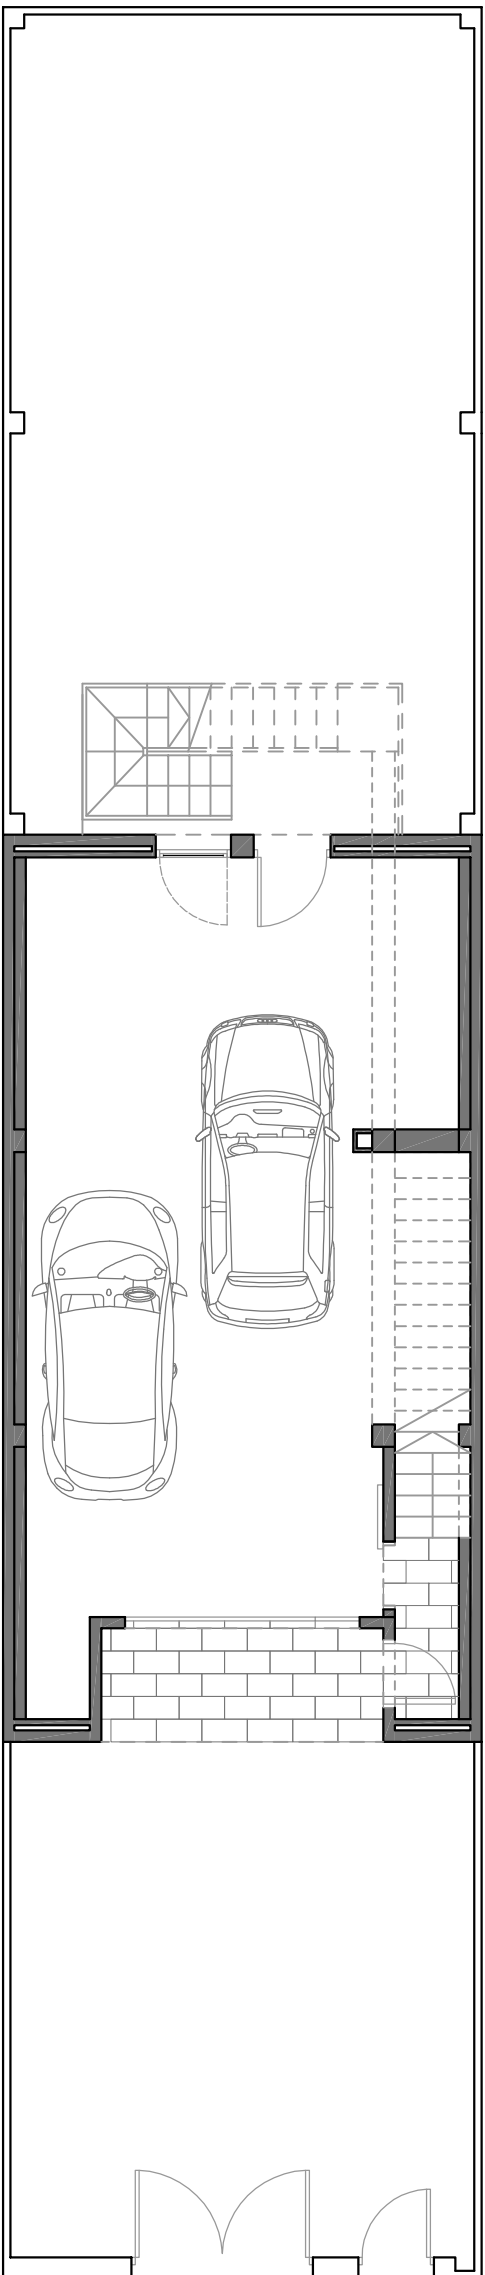

PLANTA PRIMERA

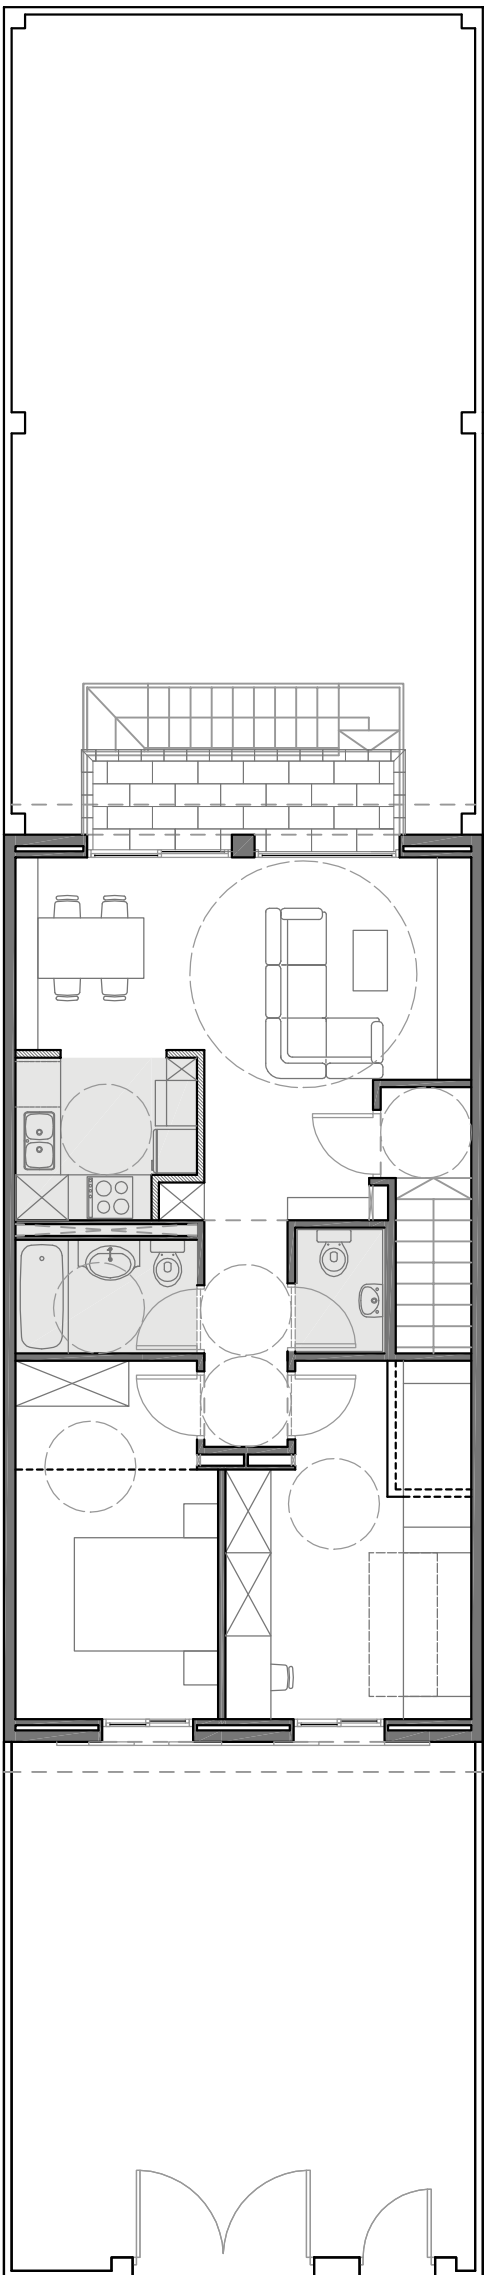

PLANTA COBERTA

